

Arch. Baldassare ANGELO
 VIA salita Marconi n° 4
 91018 - SALEMI (TP)
 Cell. 368 3607518

ARCHITESTUDIO

e-mail: baldassare.angelo@tin.it

COMUNE DI SALEMI

Provincia di Trapani

**P
r
o
g
e
t
t
o**

“PIANO DI LOTTIZZAZIONE CONVENZIONATO”

(ai sensi dell'art. 14 della L.R. 71/78)

LOTTO UBICATO IN “AREA ARTIGIANALE”
IN C/DA VIGNAGRANDE A SALEMI.

F.M. 101- Part.lla 471, 498 – 531 – 60 – 500
– 499 – 533 e 473.

DITTA: MARCHESE Ignazio


Ignazio Marchese

Tavola n° 2

CARTOGRAFIE Varie:

- Satellitare;
- IGM (1:25.000)
- C.T.R. (1:10.000)
- P.C. n° 1/77 (1:10.000)
- Catastale l: 2.000

Il Tecnico

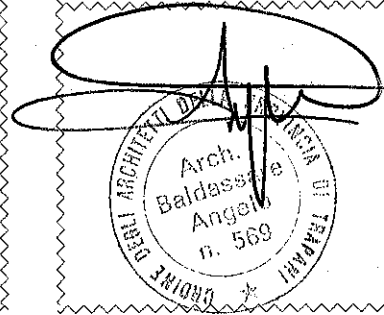


VISTO PER I PARERI:

CITTA' DI SALEMI

Provincia Regionale di Trapani
v° Settore

Urbanistica Territorio e Tutela Ambiente

VISTO: Si esprime parere favorevole ai fini urbanistici

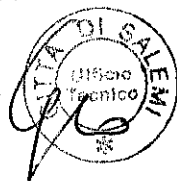

Salemi, li 12.11.2015
 PROT. 2672

IL DIRIGENTE
 IL CAPO SETTORE
 (Arch. Paola D'Aguanno)

Vista "satellitare" area di lottizzazione

C/da Vignagrande – SALEMI

LOTTO: Z.T.O. "D/art"

Proprietà: MARCHESE Ignazio

— — — — — Perimetro lotto di intervento




Perimetro area di "Lottizzazione" per insediamento artigianale




COROGRAFIA IGM 1:25.000

F. N° 257 - Quadrante: II - Orientamento: N.O. Salemi


 - Area di Studio interessata

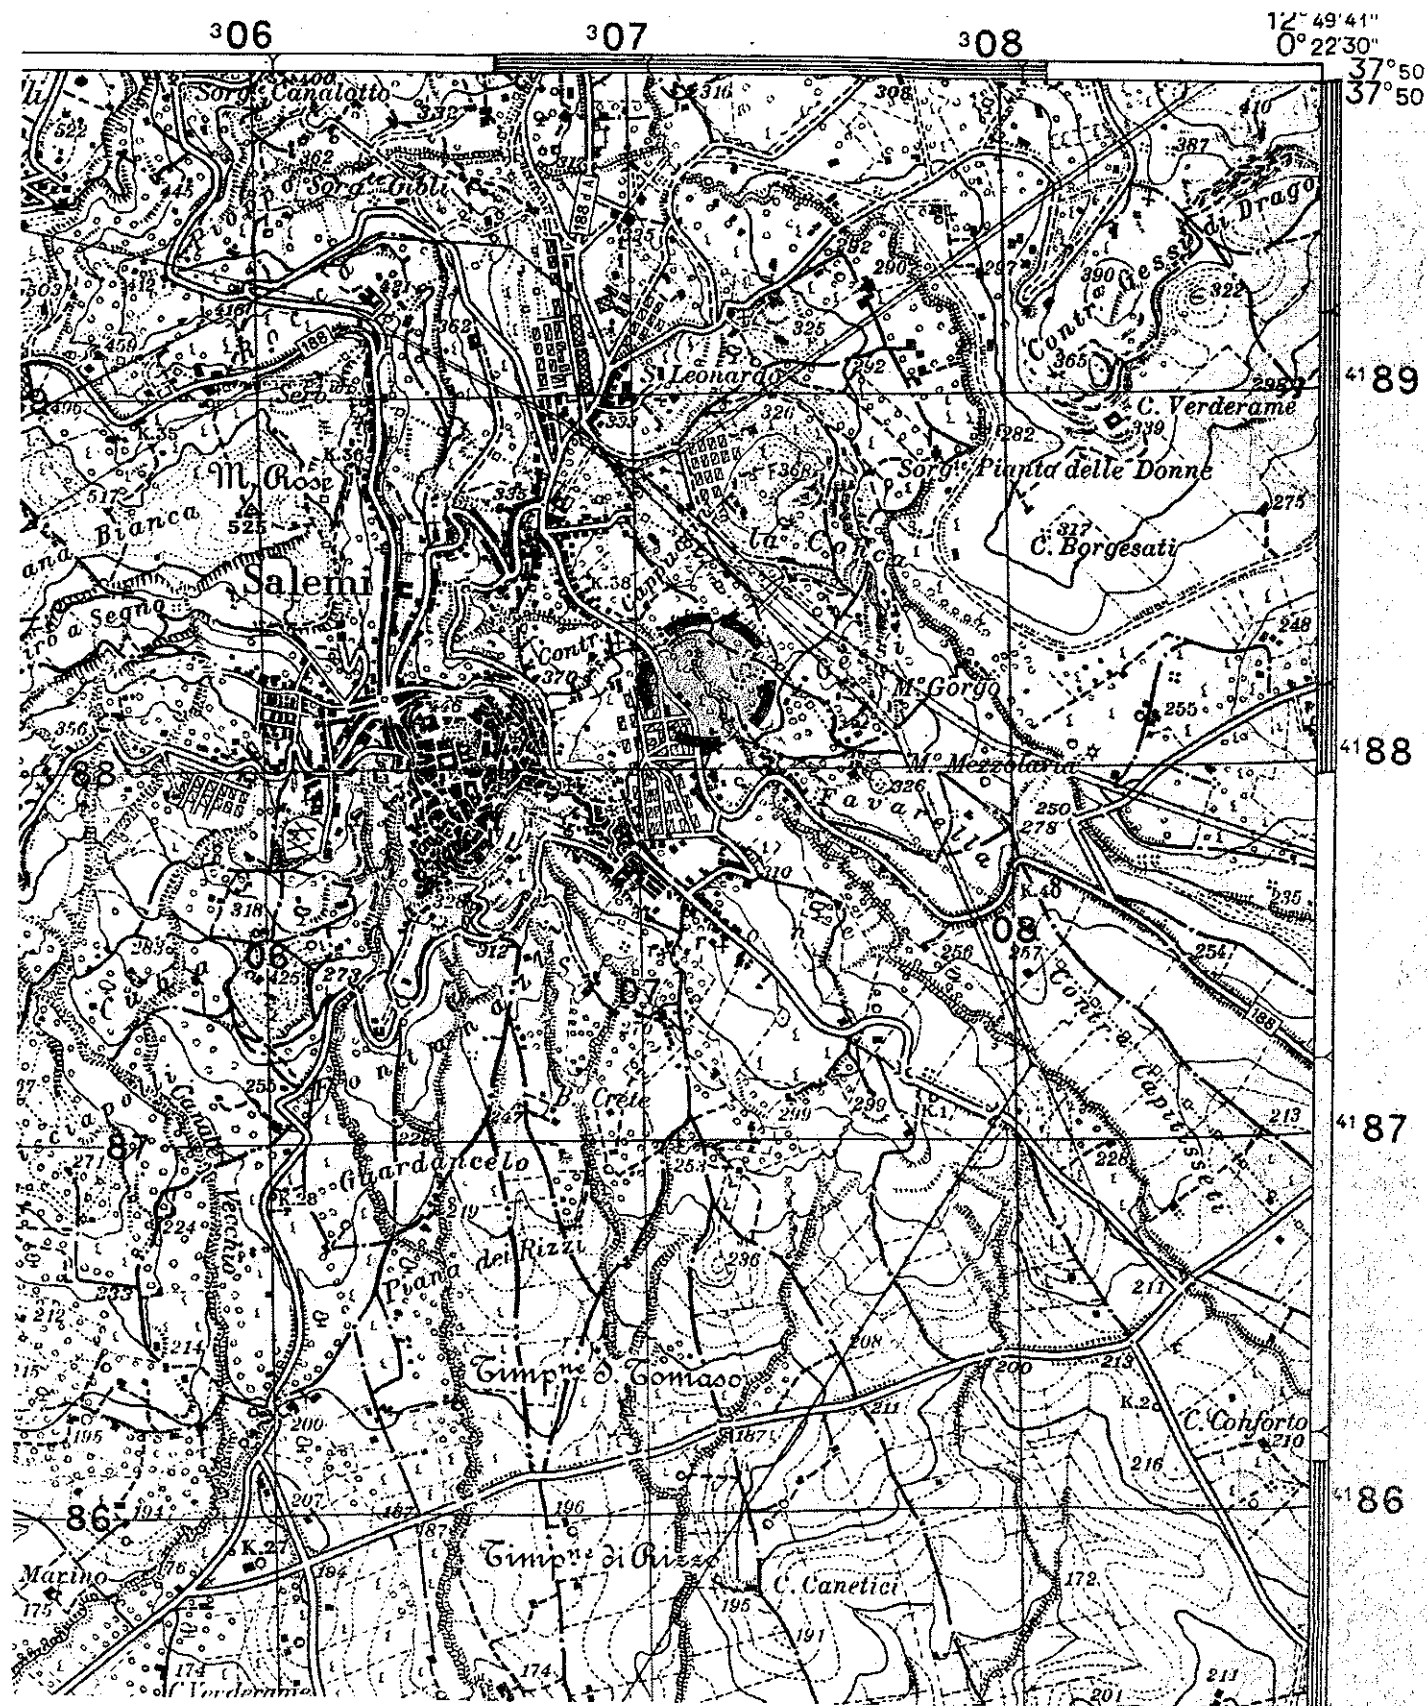


 - Ubicazione area di Lottizzazione - c/da Vignagrande



COMUNE DI SALEMI
STRALCIO C.T.R. - scala 1:10.000

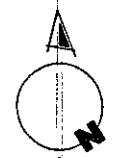

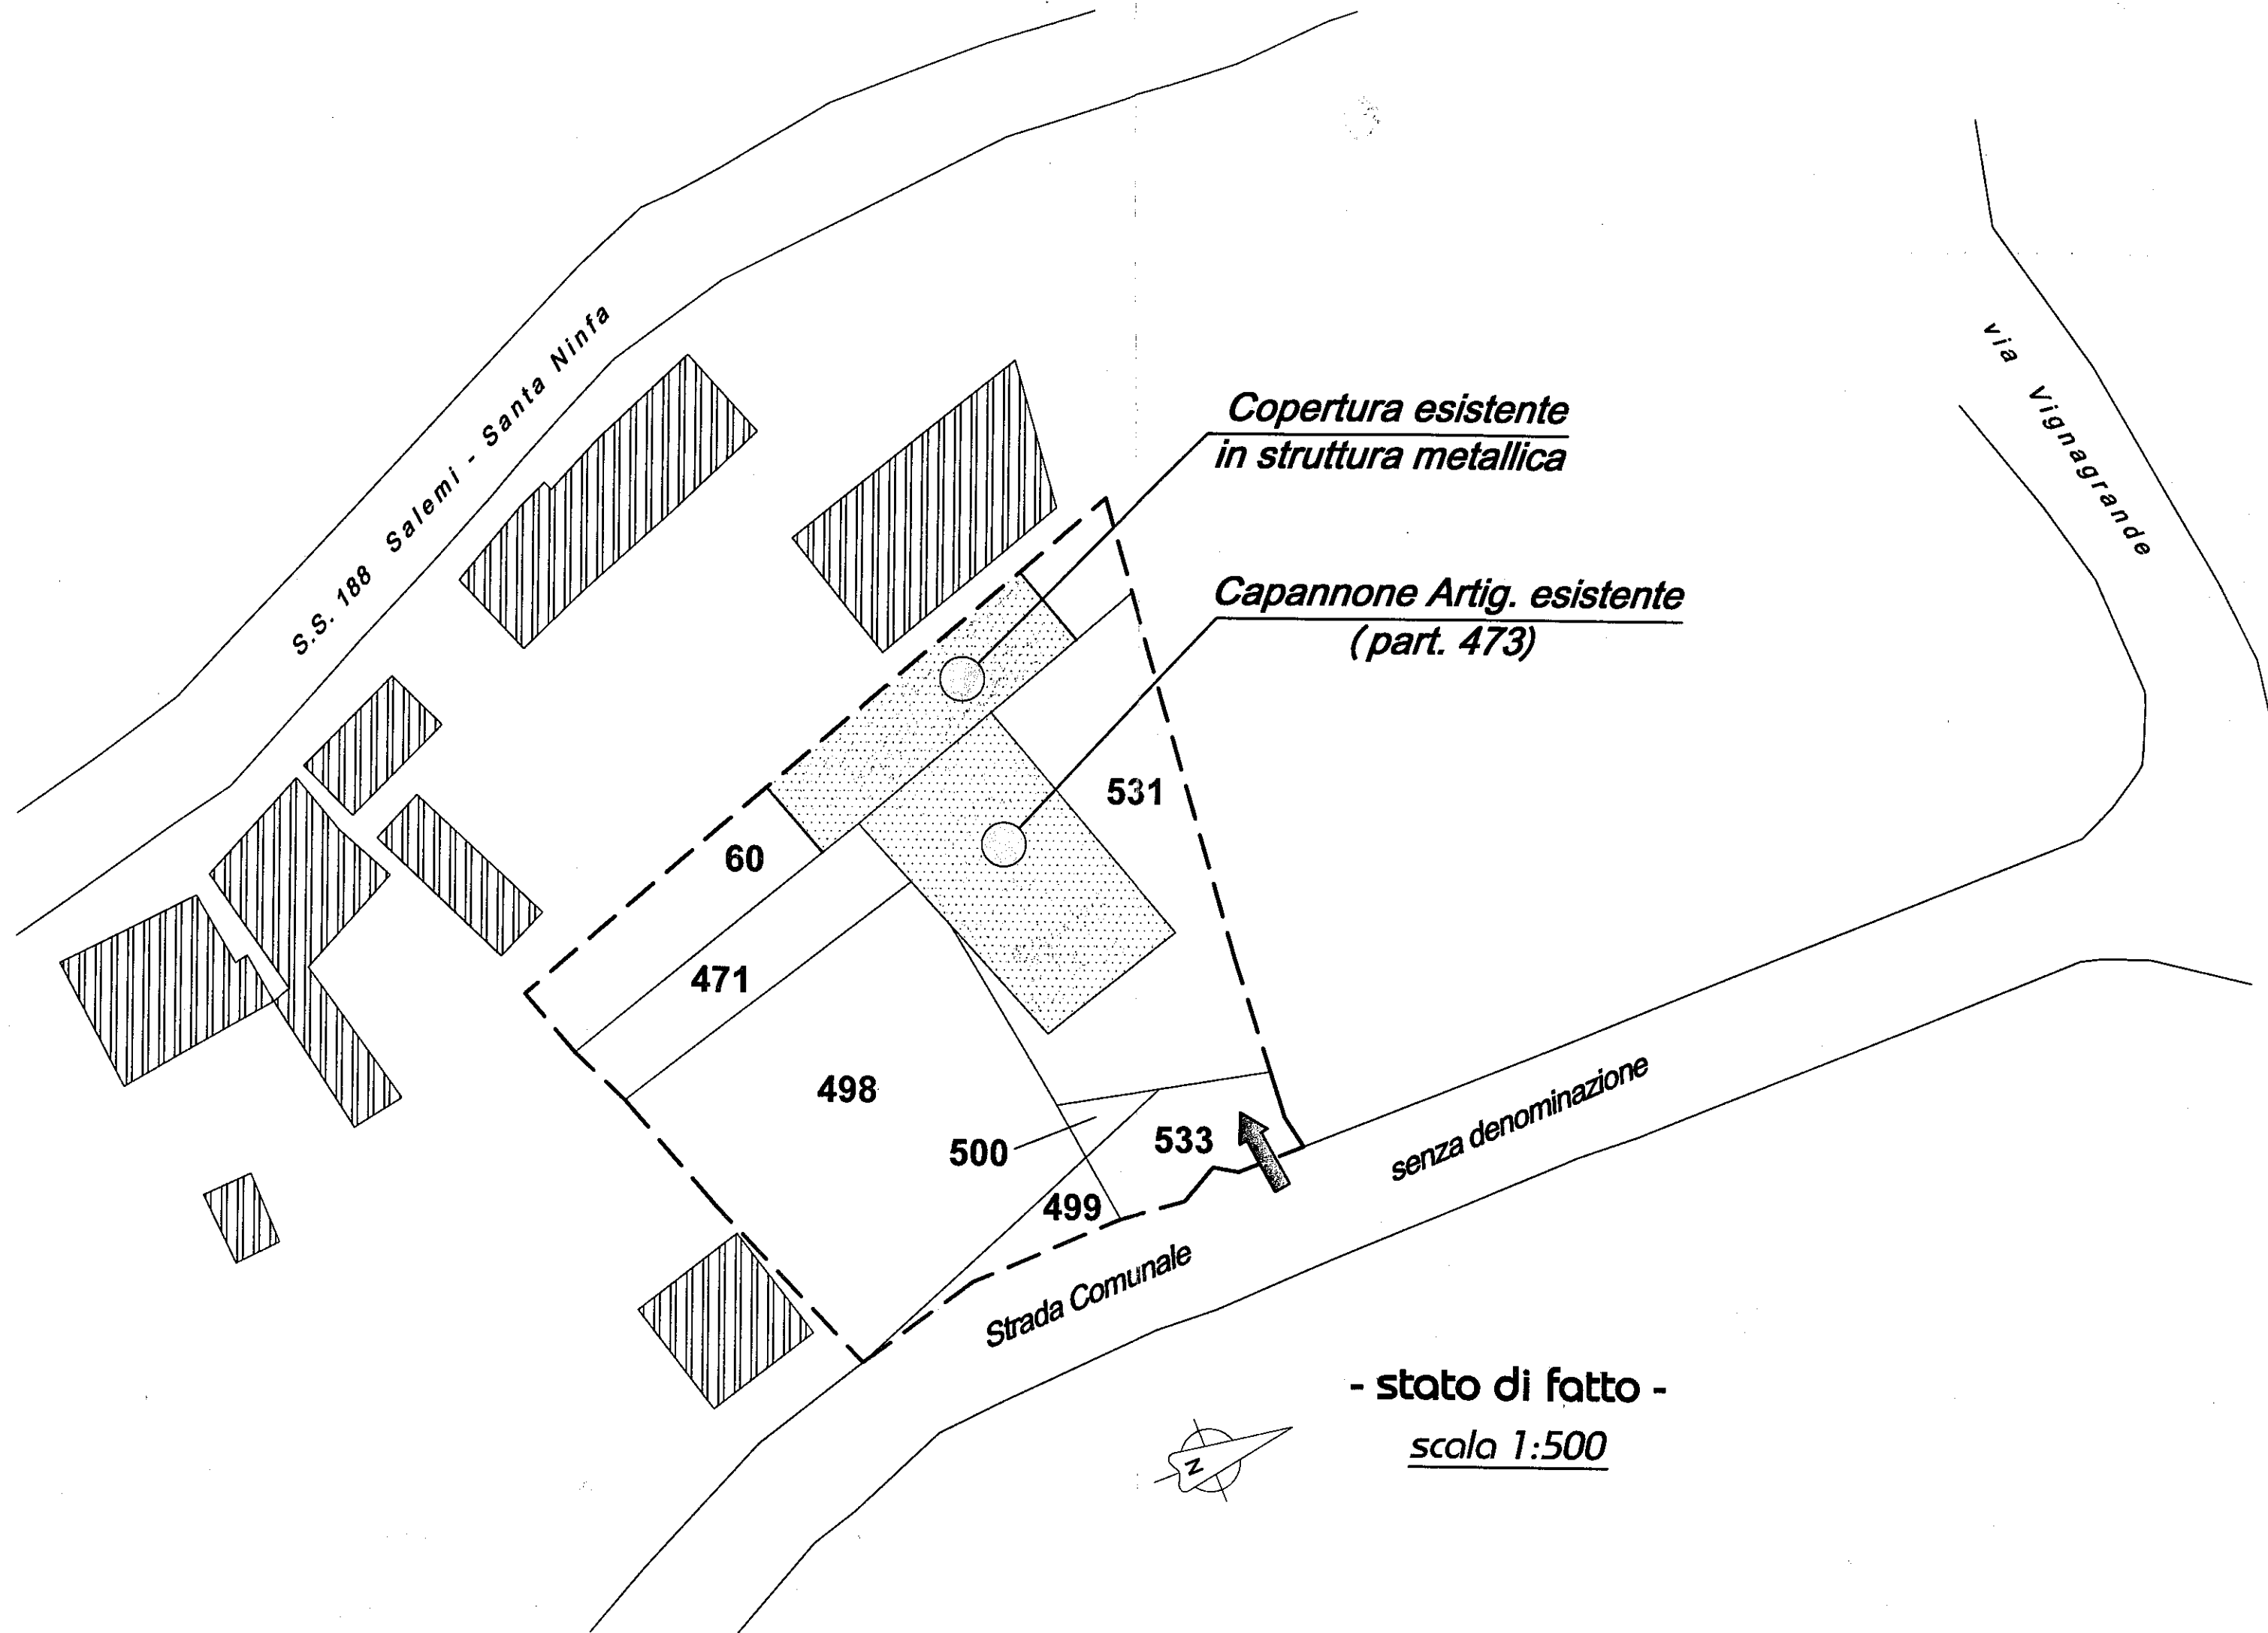

S.S. 188 Salemi - Santa Ninfa

via Vignagrande

Copertura esistente
in struttura metallica

Capannone Artig. esistente
(part. 473)

60

531

471

498

500

533

499

Strada Comunale

senza denominazione

- stato di fatto -
scala 1:500

